


--	Vorabzug	-	Detailplan						21.10.2002/Si
--	Detail	-	Konstruktion						16.10.2002/Si
Idx.	Änderung/Ergänzung							Verteiler	Datum/Gez.

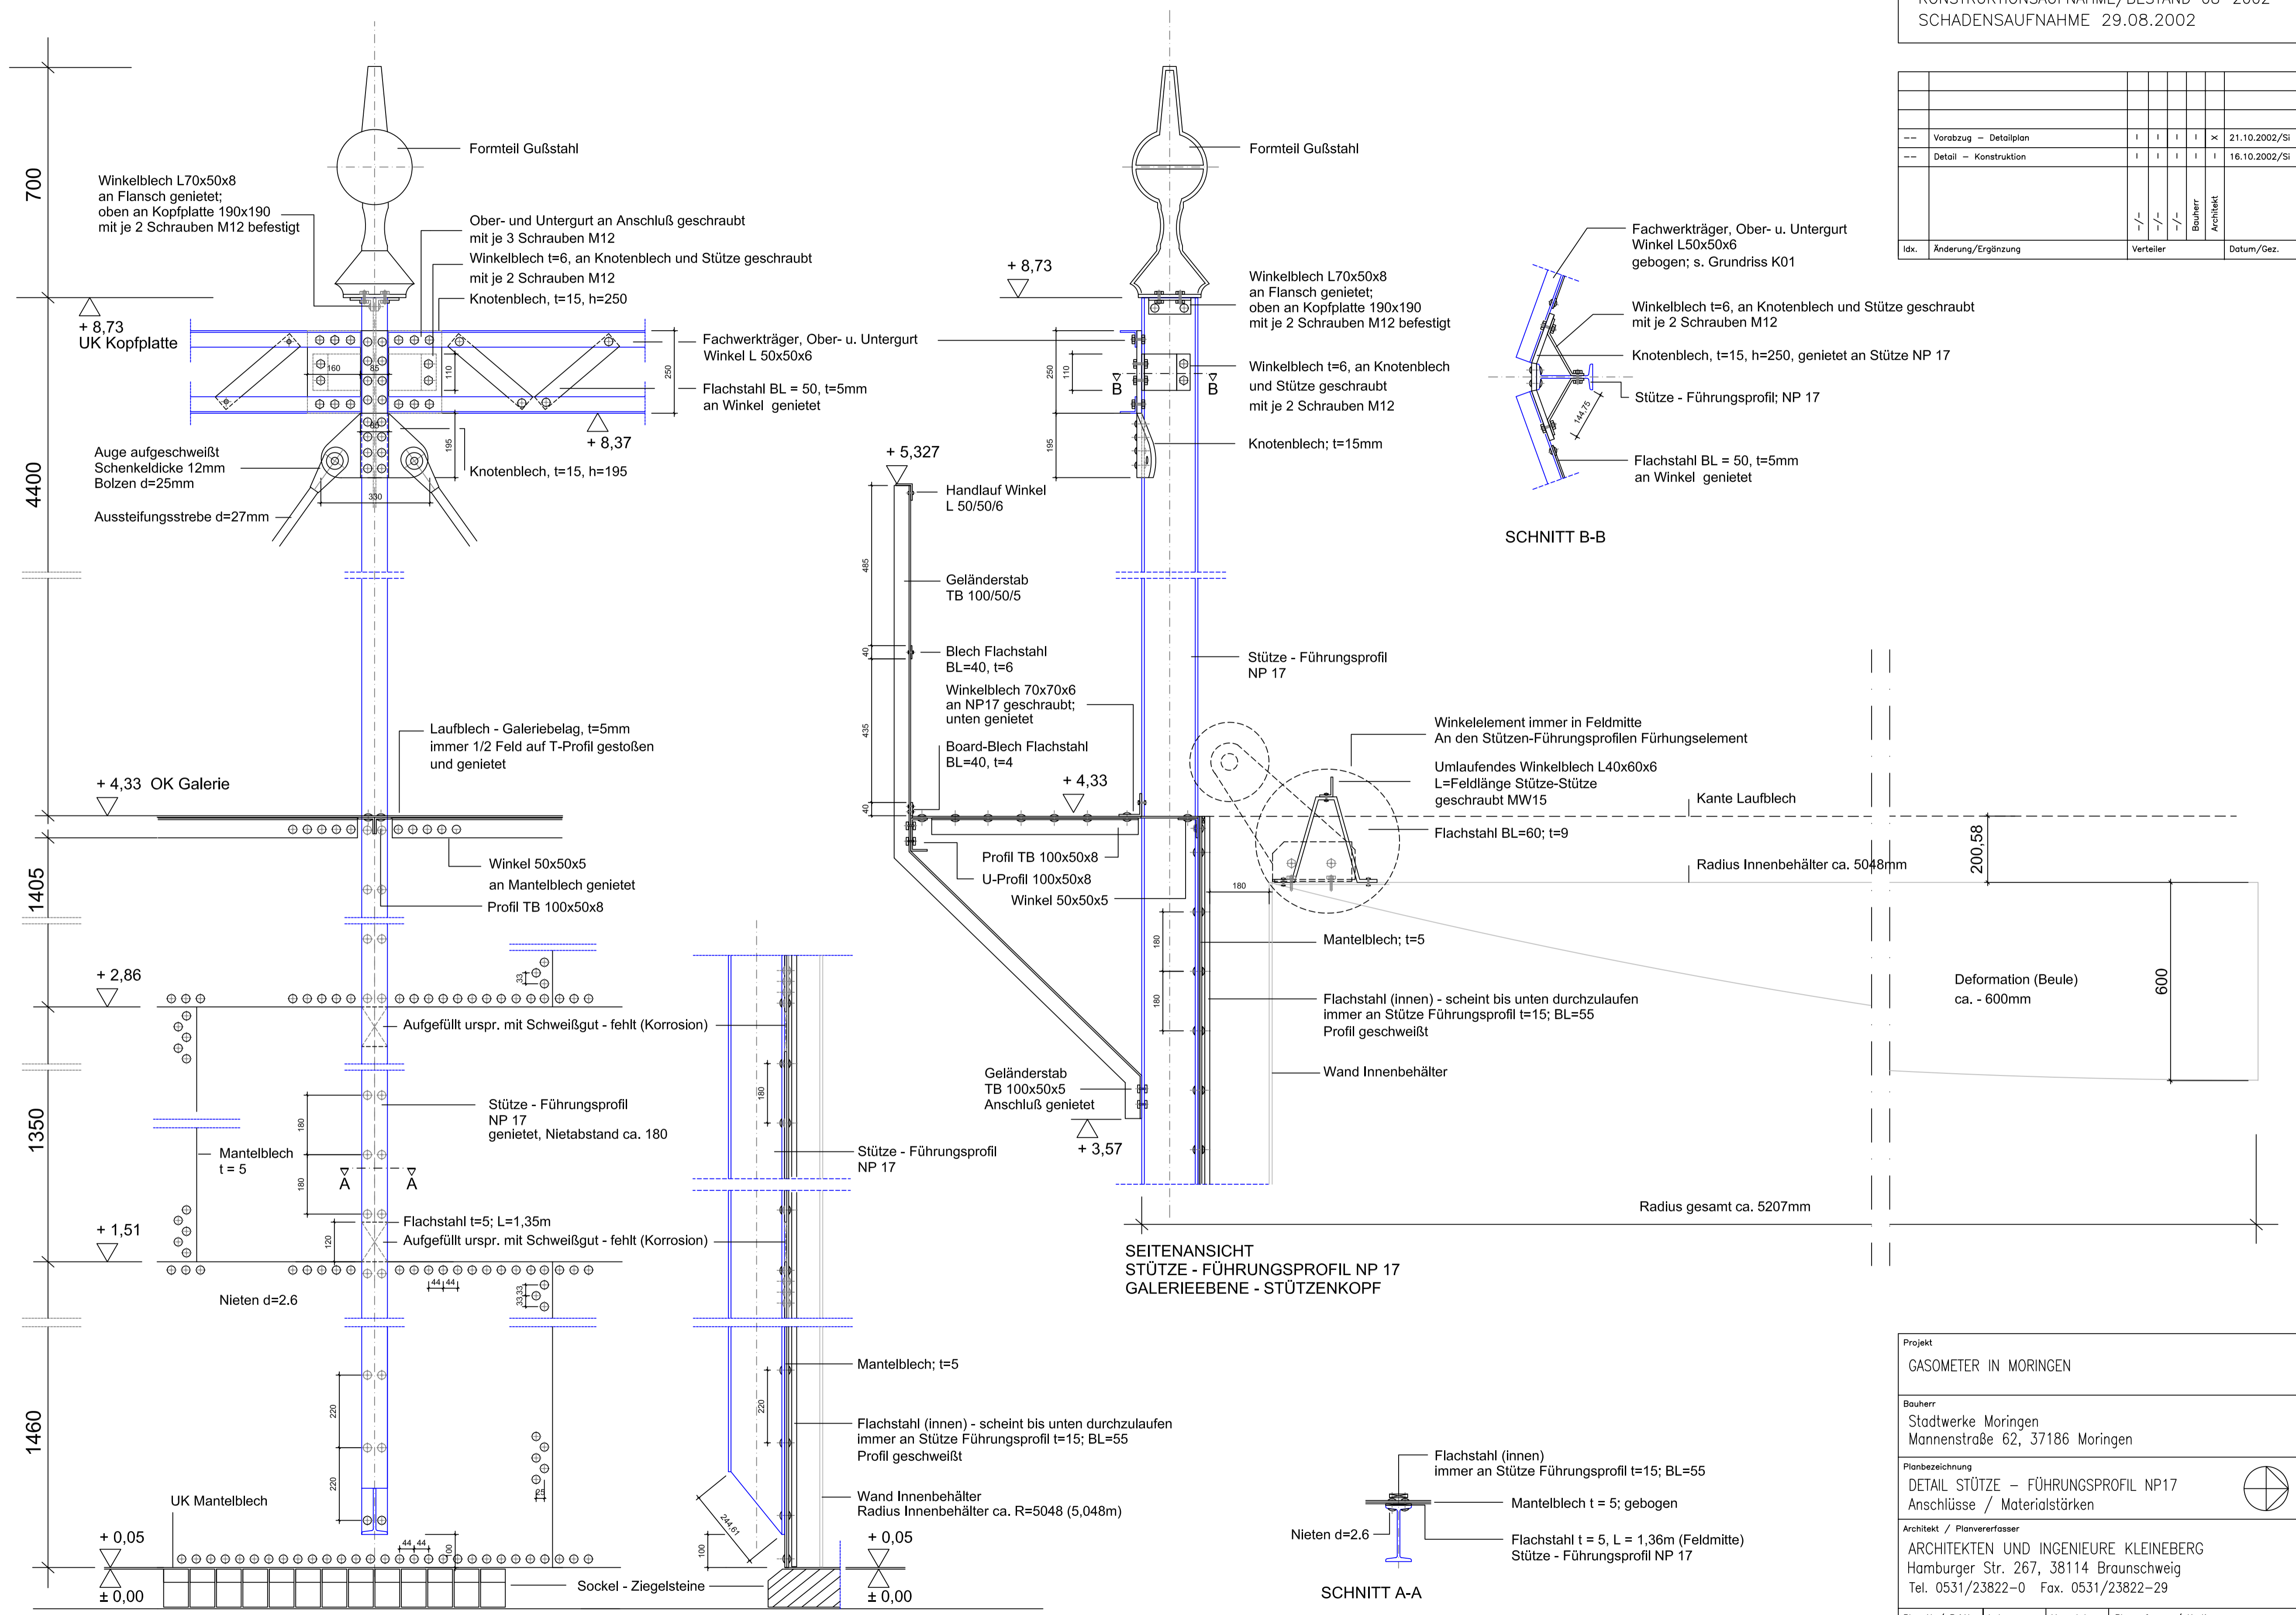

Projekt GASOMETER IN MORINGEN				
Bauherr Stadtwerke Moringen Mannenstraße 62, 37186 Moringen				
Planbezeichnung DETAIL STÜTZE - FÜHRUNGSPROFIL NP17 Anschlüsse / Materialstärken				
Architekt / Planverfasser ARCHITEKTEN UND INGENIEURE KLEINEBERG Hamburger Str. 267, 38114 Braunschweig Tel. 0531/23822-0 Fax. 0531/23822-29				
Plan Nr./ Prj.Nr. K-02 MOR-0100	Index -/-	Masstab 1 : 10	Planverfasser / Kartierung	
Datum / Gez. 16.10.2002 / Si	Format 75 x 56	Prof. Dr.-Ing. Rainer Hempel + Partner Ingenieurbüro für Bauwesen, Tragwerksplanung Sicherung und Sanierung historischer Bauten Eifelstrasse 5-7 53119 Bonn Tel. 0228/98362-0 Fax 0228/98362-29		